

COMUNE DI BULZI
PROVINCIA DI SASSARI



PARCO DEI MONASTERI MEDIEVALI.
INDAGINI ARCHEOLOGICHE, RESTAURO E VALORIZZAZIONE
DEL SITO DI SAN PIETRO DELLE IMMAGINI NEL TERRITORIO
COMUNALE DI BULZI (SS)

I PROGETTISTI: MTA s.r.l.
GRUPPO DI LAVORO: arch. Marco Terzitta
ing. Igor Eina
arch. Mauro Guisacchiolu


RESP. DEL PROCEDIMENTO: Geom. Antonio Carlini
COMMITTENTE: Comune di Bulzi

12
PV11

PIANTA E SEZIONI CHIESA
INTERVENTI IN VARIANTE

Marco Terzitta Associati s.r.l.
via sauro 3 - 07038 TRINITA' (OT)
Tel. 075 / 680007 - Fax 075 680233 e-mail: info@mta-arch.it, C.F. n° P. IVA 02829470808


Data: Gennaio 2015	Resp. Progetto:
Archivio:	Elaborazione: scala 1:50 / 1:10
File:	Verifica:
Modello:	Approvazione:
Elaborato:	Agg. 1 del:
Rev.: 1 del:	Agg. 2 del:

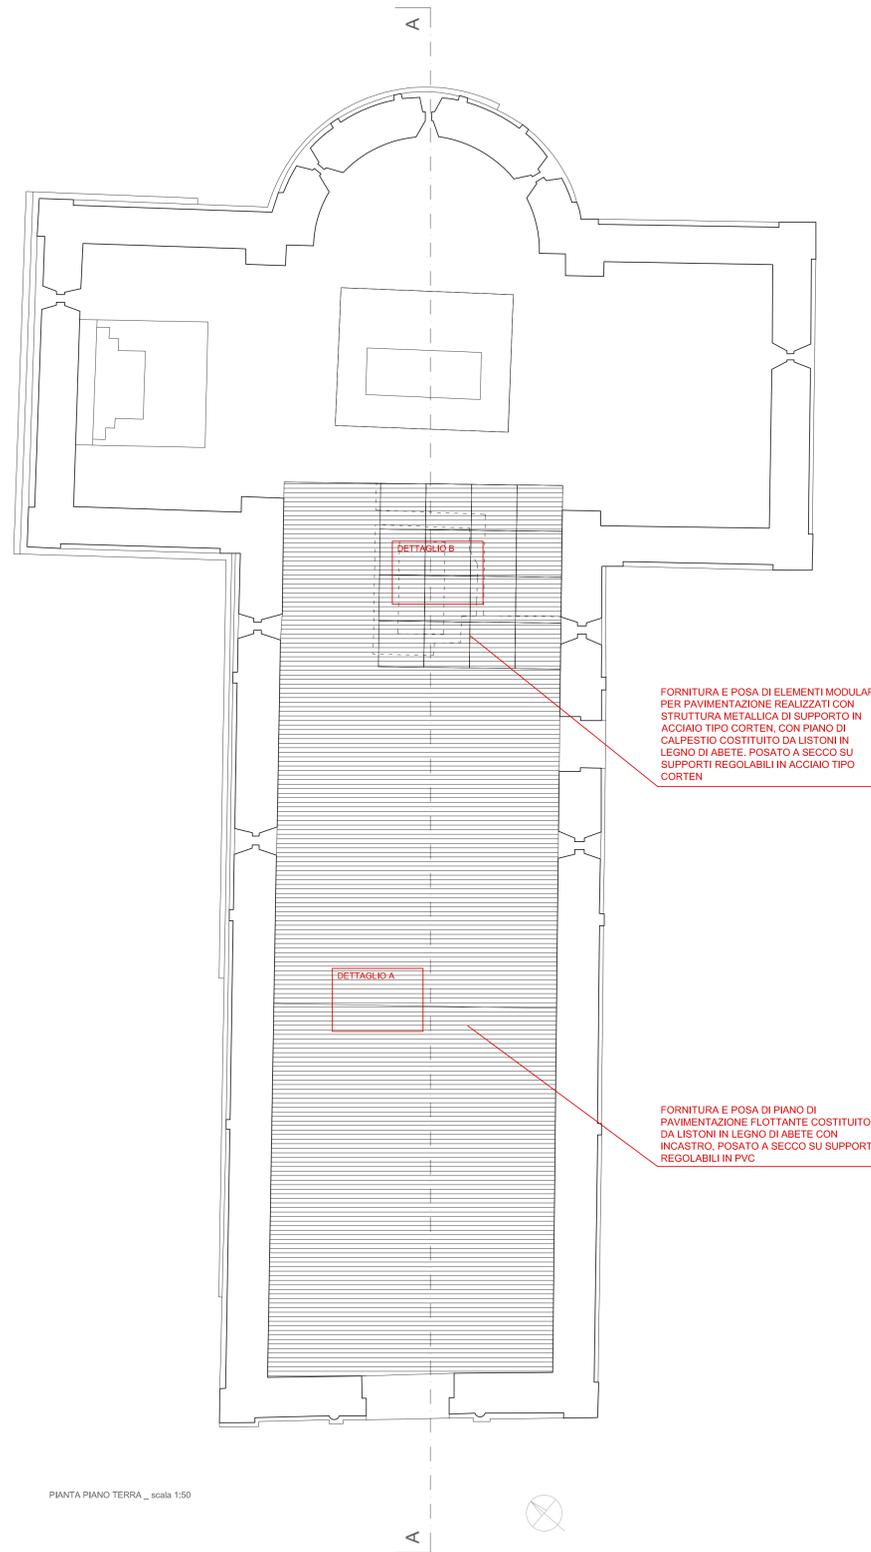

PIANTA PIANO TERRA_ scala 1:50

FORNITURA E POSA DI ELEMENTI MODULARI PER PAVIMENTAZIONE REALIZZATI CON STRUTTURA METALLICA DI SUPPORTO IN ACCIAIO TIPO CORTEN, CON PIANO DI CALPESTIO COSTITUITO DA LISTONI IN LEGNO DI ABETE. POSATO A SECCO SU SUPPORTI REGOLABILI IN ACCIAIO TIPO CORTEN


FORNITURA E POSA DI PIANO DI PAVIMENTAZIONE FLOTTANTE COSTITUITO DA LISTONI IN LEGNO DI ABETE CON INGASTRO. POSATO A SECCO SU SUPPORTI REGOLABILI IN PVC

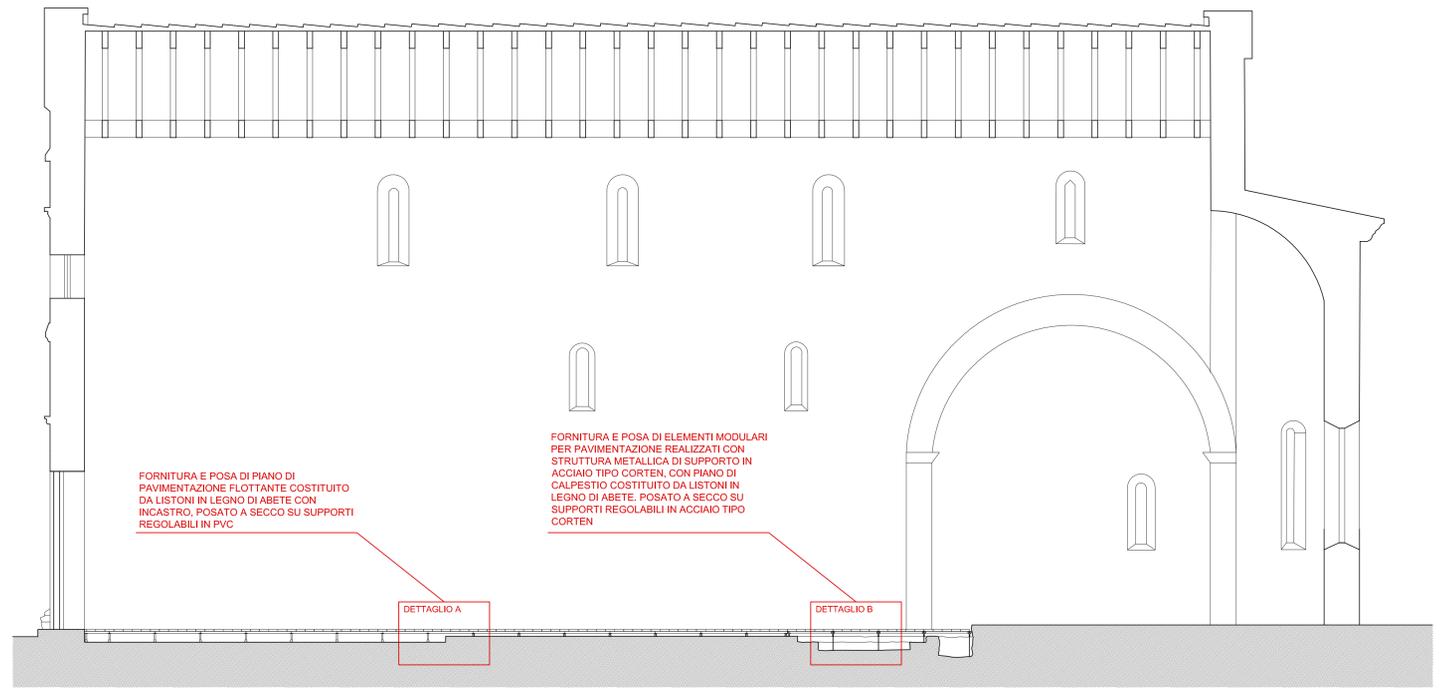


SEZIONE AA_ scala 1:50

FORNITURA E POSA DI PIANO DI PAVIMENTAZIONE FLOTTANTE COSTITUITO DA LISTONI IN LEGNO DI ABETE CON INGASTRO. POSATO A SECCO SU SUPPORTI REGOLABILI IN PVC

FORNITURA E POSA DI ELEMENTI MODULARI PER PAVIMENTAZIONE REALIZZATI CON STRUTTURA METALLICA DI SUPPORTO IN ACCIAIO TIPO CORTEN, CON PIANO DI CALPESTIO COSTITUITO DA LISTONI IN LEGNO DI ABETE. POSATO A SECCO SU SUPPORTI REGOLABILI IN ACCIAIO TIPO CORTEN

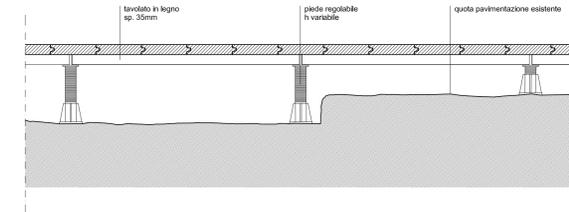

DETTAGLIO A
PAVIMENTO FLOTTANTE IN LEGNO_ scala 1:10

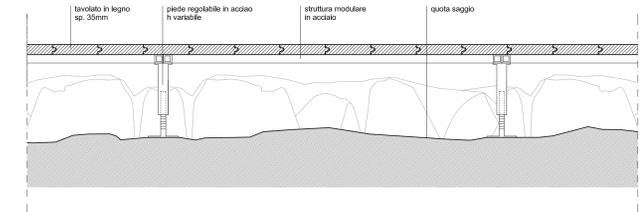

DETTAGLIO B
PAVIMENTO FLOTTANTE IN LEGNO CON STRUTTURA METALLICA_ scala 1:10