

COMUNE DI BULZI
PROVINCIA DI SASSARI



PARCO DEI MONASTERI MEDIEVALI,
INDAGINI ARCHEOLOGICHE, RESTAURO E VALORIZZAZIONE
DEL SITO DI SAN PIETRO DELLE IMMAGINI NEL TERRITORIO
COMUNALE DI BULZI (SS)

I PROGETTISTI: GRUPPO DI LAVORO:
MTA s.r.l. arch. Marco Terzitta
ing. Igor Enia
arch. Mauro Quindoccioli

RESP. DEL PROCEDIMENTO: COMMITTENTE:
Geom. Antonio Carbini Comune di Bulzi


08
PV07

INQUADRAMENTO TERRITORIALE




Marco Terzitta Associati s.r.l.
via sauro 3 - 07038 TRINITA' (OT)
Tel. 079 / 580007 - Fax 079 / 580033 e-mail: info@mta-arch.it C.F. e P.IVA 02553470900


Data: Gennaio 2015	Resp. Progetto:
Archivio:	Elaborazione: scale varie
File:	Verifica:
Modello:	Approvazione:
Elaborato:	Agg. 1 del:
Rev.: 1 del:	Agg. 2 del:

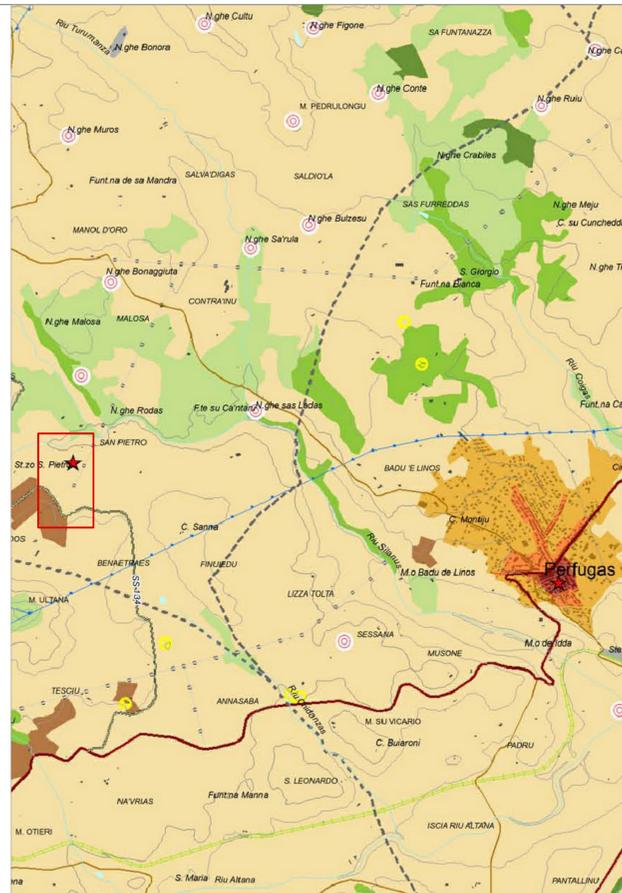

STRALCIO P.P.R. _ scala 1:20000

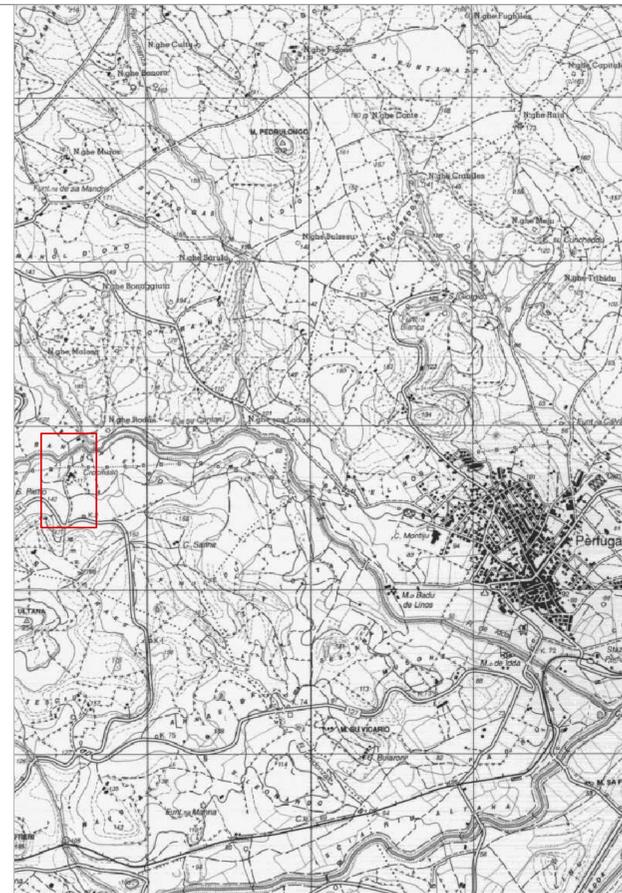

STRALCIO I.G.M. _ scala 1:20000

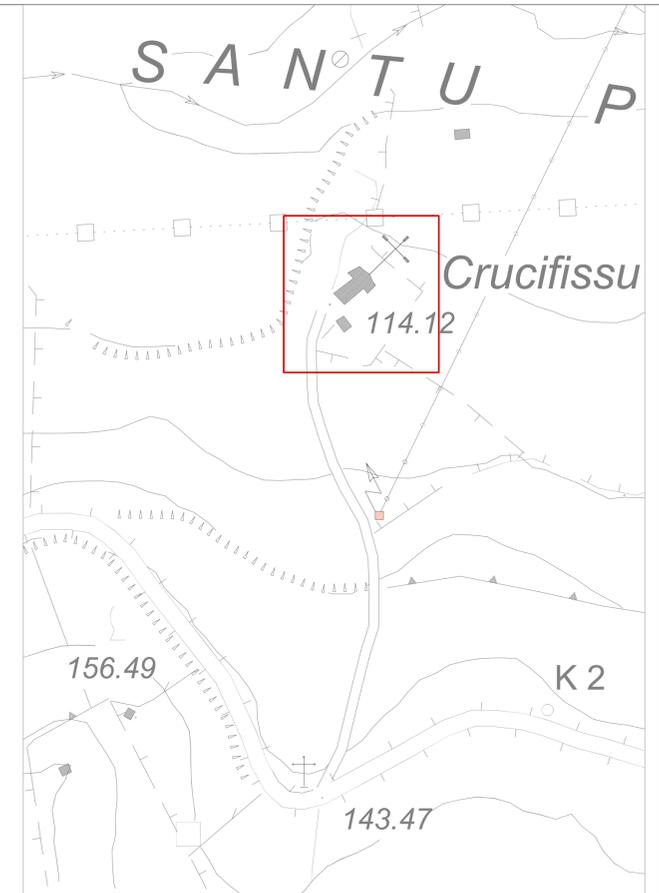


STRALCIO C.T.R. _ scala 1:2000



PARCO DEI MONASTERI MEDIEVALI



STRALCIO PLANIMETRIA CATASTALE _ scala 1:2000

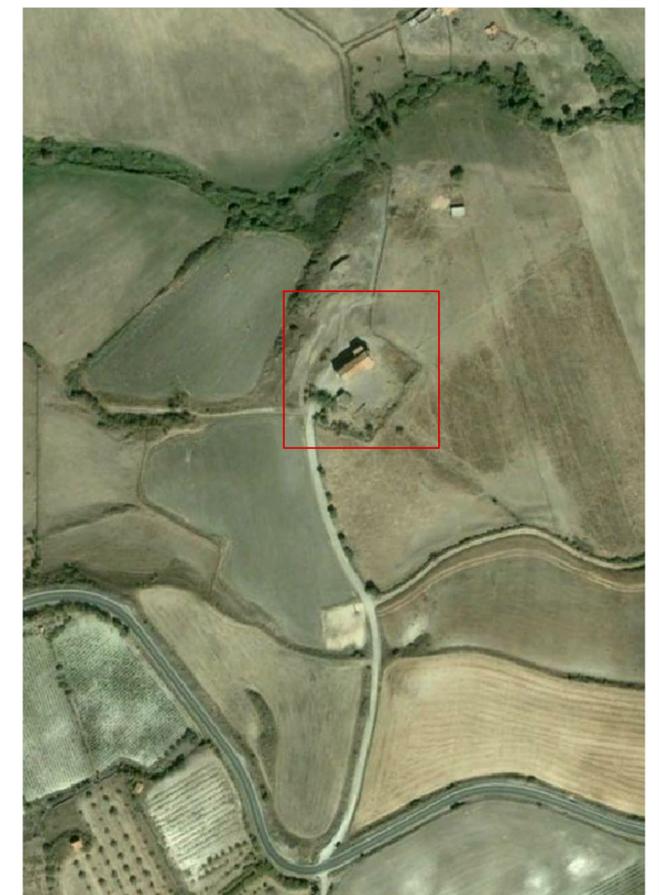

STRALCIO ORTOFOTO _ scala 1:2000