PROGETTO **PERIZIA DI VARIANTE IN CORSO D'OPERA**

COMUNE DI BULZI

PROVINCIA DI SASSARI

PARCO DEI MONASTERI MEDIEVALI:
INDAGINI ARCHEOLOGICHE, RESTAURO E VALORIZZAZIONE
DEL SITO DI SAN PIETRO DELLE IMMAGINI NEL TERRITORIO
COMUNALE DI BULZI (SS)

I PROGETTISTI:
MTA s.r.l.

GRUPPO DI LAVORO:
arch. Marco Tarzilla
ing. Igor Erre
arch. Mauro Galassotto

RESP. DEL PROCEDIMENTO:
Geom. Antonio Cardoni

COMMITTENTE:
Comune di Bulzi

09
PV08

STATO DI FATTO - PLANIMETRIA, PROFILO LONGITUDINALE E SEZIONI

Marco Tarzilla Associati srl
via Roma 3 - 07020 Tempio (OT)
tel./fax 0079/631 - cod.fiscale/p.iva 01 - c.f.00 - 00576/00

Data: Gennaio 2015	Resp. Progetto:
Architetti:	Elaborazione: scala 1:200 / 1:500
Ing.:	Verifica:
Modello:	Approvazione:
Elaborato:	Agg. 1 del:
Rev.: 1 del:	Agg. 2 del:

SEZ A-A - scala 1:200

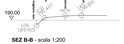

SEZ B-B - scala 1:200

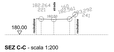

SEZ C-C - scala 1:200

PLANIMETRIA - scala 1:500 N

SEZ D-D - scala 1:200

SEZ E-E - scala 1:200

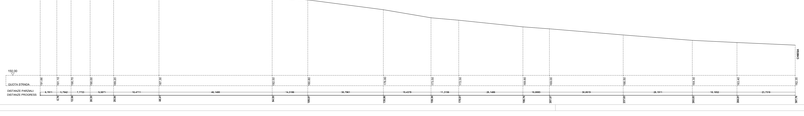

PROFILO LONGITUDINALE STRADA INGRESSO- scala 1:500

STRALCIO CATASTALE SOVRAPPOSTO CON RILIEVO - scala 1:500