

COMUNE DI BULZI
PROVINCIA DI SASSARI



PARCO DEI MONASTERI MEDIEVALI,
INDAGINI ARCHEOLOGICHE, RESTAURO E VALORIZZAZIONE
DEL SITO DI SAN PIETRO DELLE IMMAGINI NEL TERRITORIO
COMUNALE DI BULZI (SS)

I PROGETTISTI:
MTA s.r.l.

GRUPPO DI LAVORO:
arch. Marco Terzitta
ing. Igor Eina
arch. Mauro Quindacciolu

RESP. DEL PROCEDIMENTO:
Geom. Antonio Carbini

COMMITTENTE:
Comune di Bulzi

14
PV13

PLANIMETRIA SPAZI ESTERNI
IMPIANTO ILLUMINAZIONE ESTERNO DI SERVIZIO




Marco Terzitta Associati s.r.l.
via sauro 3 - 07038 TRINITA' (OT)
Tel. 079 / 680007 - Fax 079/680233 e-mail: info@mt-arch.it C.F. e P.IVA 02293470900

Data: Gennaio 2015	Resp. Progetto:
Archivio:	Elaborazione: scale varie
File:	Verifica:
Modello:	Approvazione:
Elaborato:	Agg. 1 del:
Rev.: 1 del:	Agg. 2 del:

PROGETTO PERIZIA DI VARIANTE IN CORSO D'OPERA

 FARETTO TIPO "KOALA"

OPERE IN VARIANTE

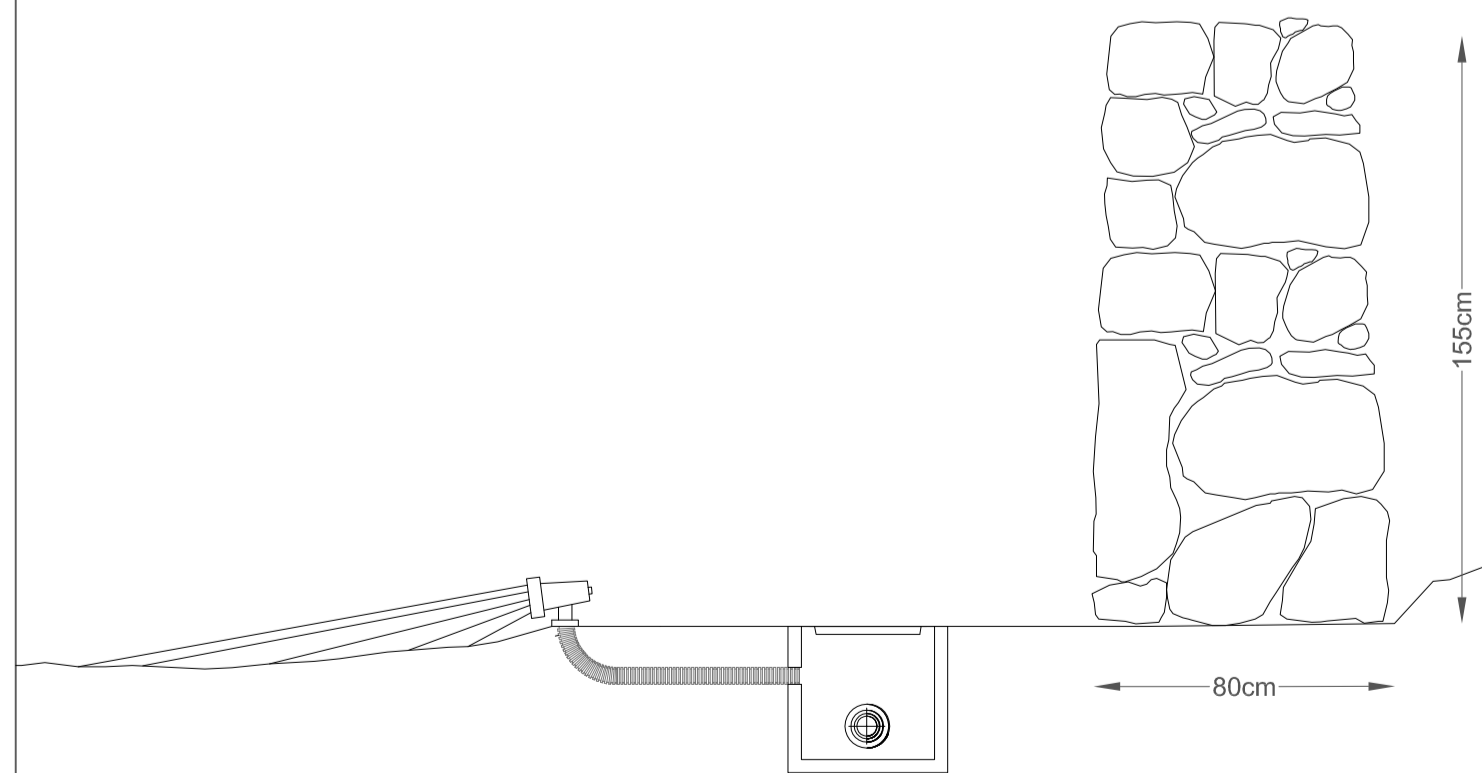

DETTAGLIO 1
SISTEMA DI ILLUMINAZIONE ESTERNA
scala 1/20

